


ŽĎÁR NAD SÁZAVOU

ÚZEMNÍ PLÁN MĚSTA

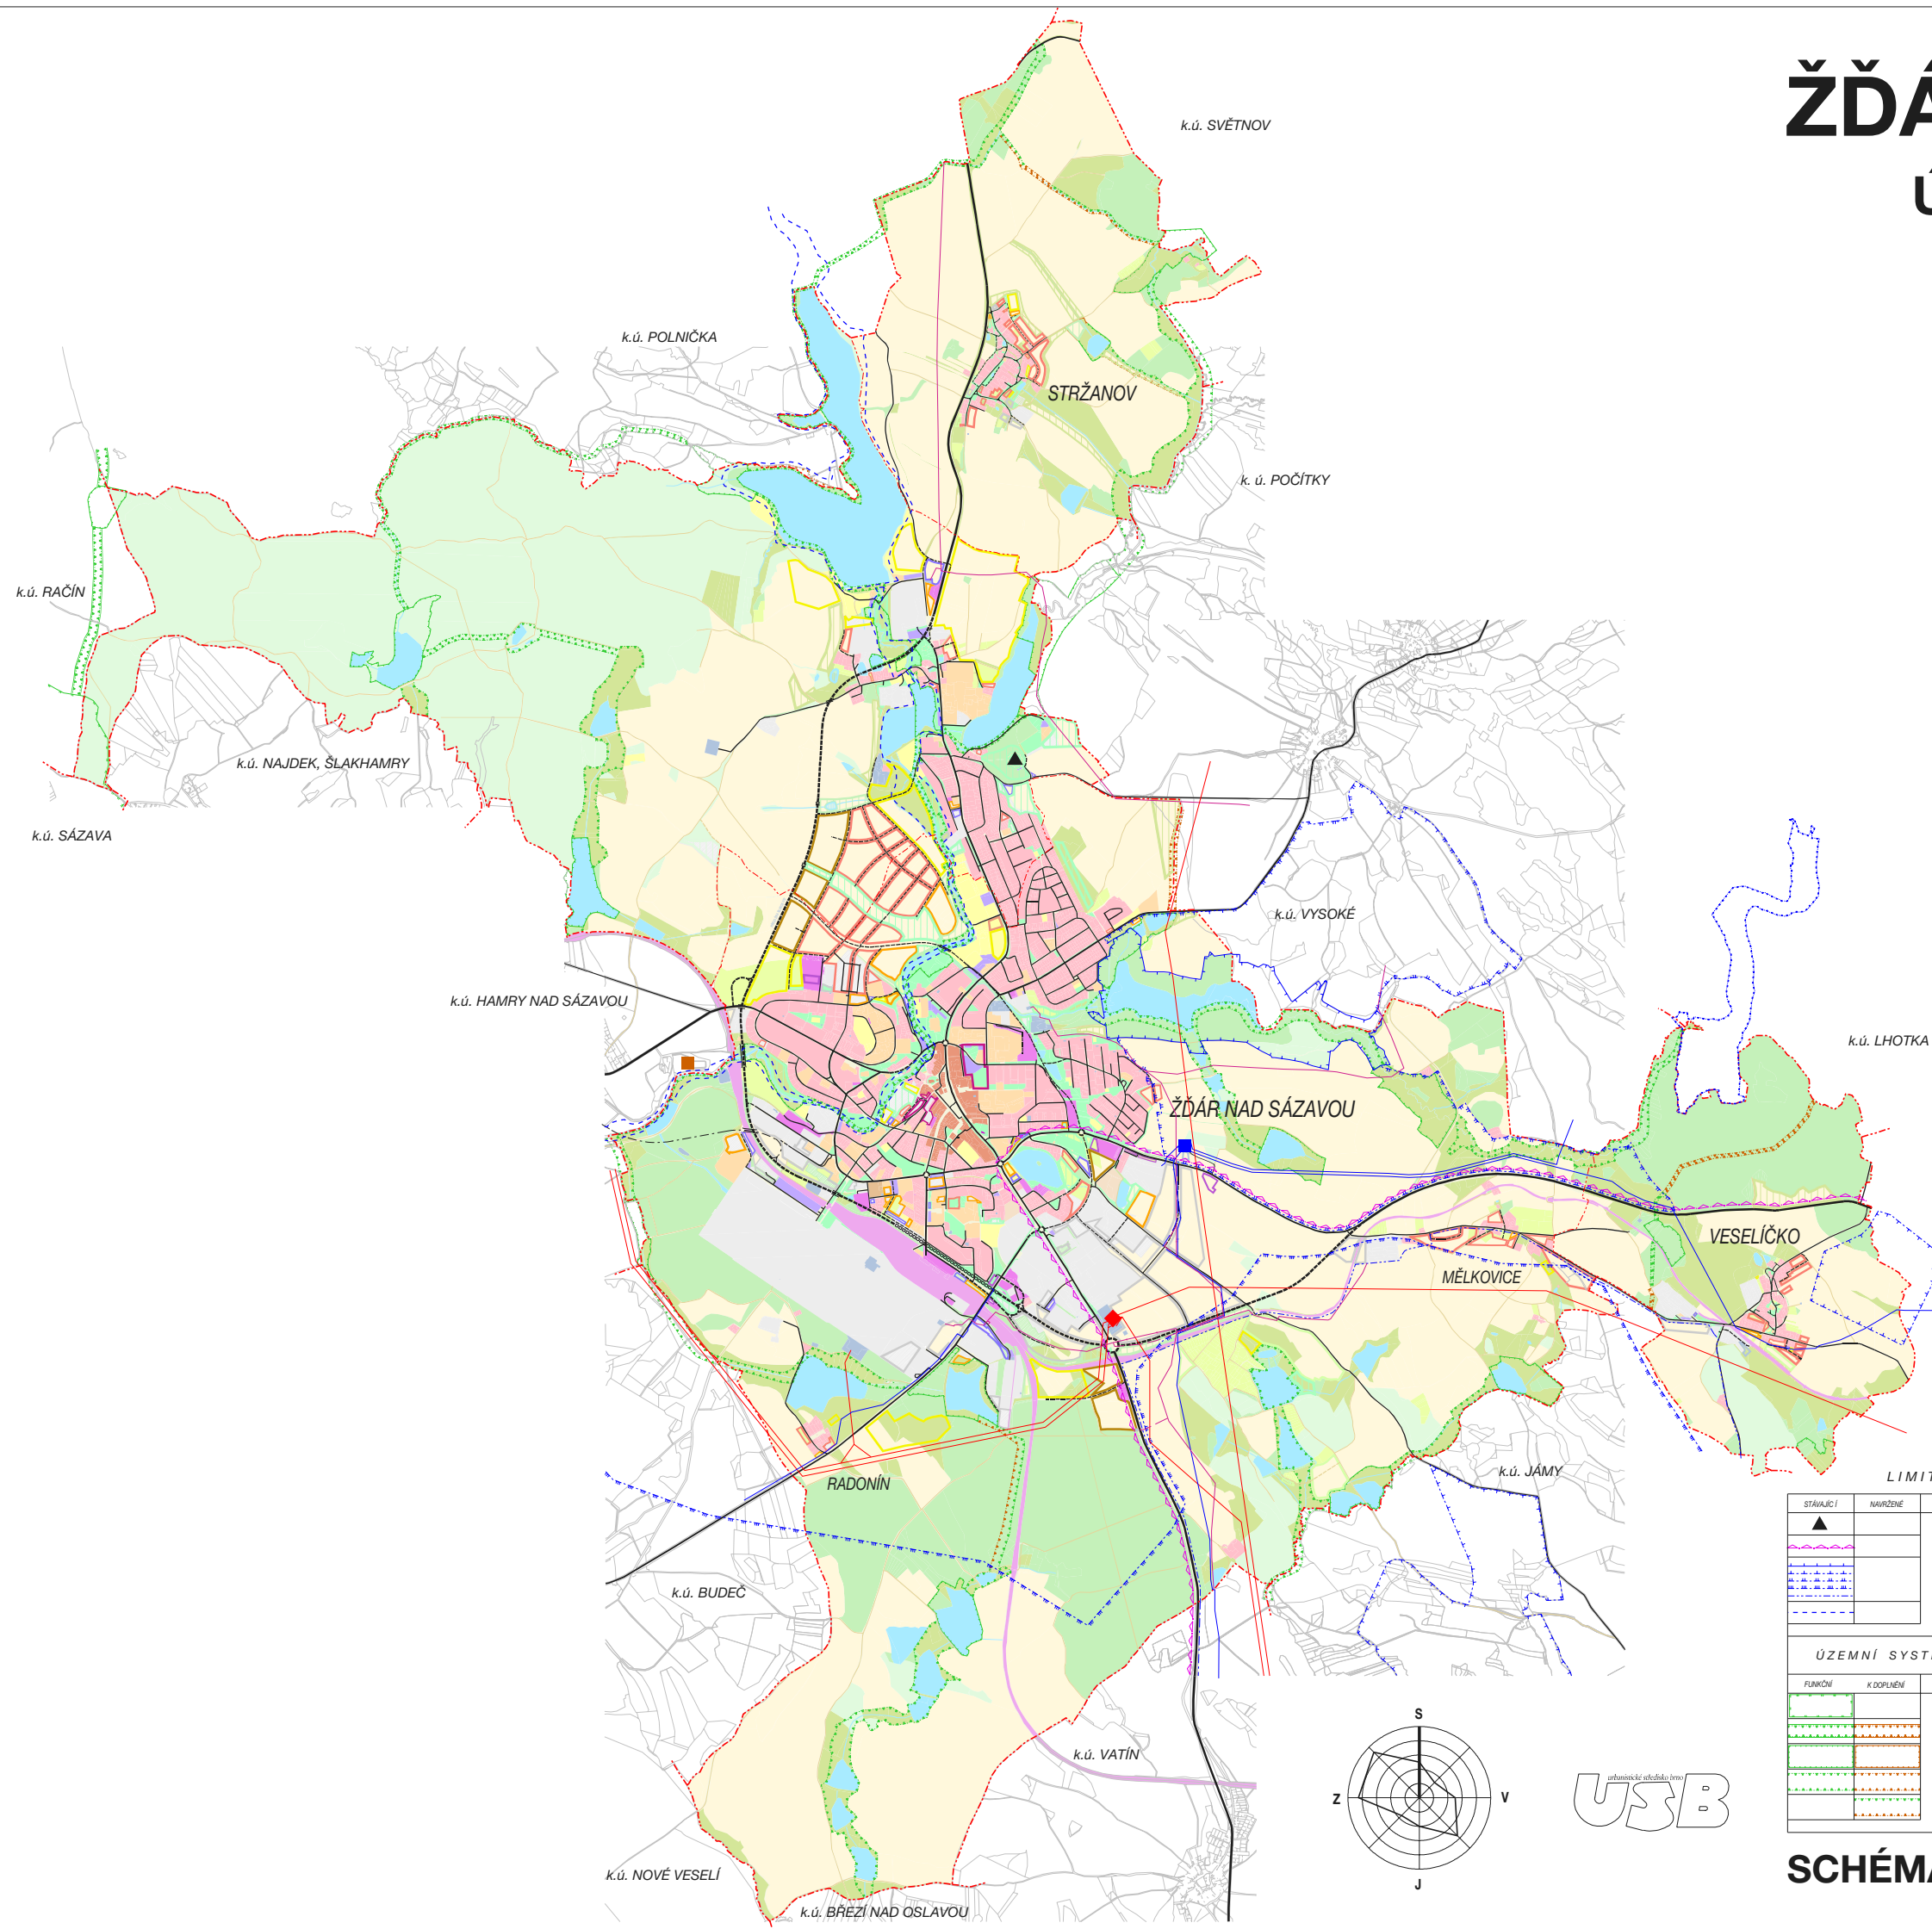

HRANICE ÚZEMNÍCH JEDNOTEK	
	hranice správního území
	hranice katastrálního území
FUNKČNÍ VYUŽITÍ ÚZEMÍ	
FUNKČNÍ VYUŽITÍ PLOCH V SOUČASNĚ ZASTAVĚNÉM A ZASTAVITELNÉM ÚZEMÍ	
	SMÍŠENÁ CENTRÁLNÍ FUNKCE
	BYDLENÍ
	OBČANSKÉ VYBAVENÍ
	SPORT A REKREACE
	VÝROBNÍ AKTIVITY
	SPECIÁLNÍ PLOCHY
	KOMERČNÍ AKTIVITY
	VEŘEJNÁ PROSTRANSTVÍ A ZELEŇ
	INDIVIDUÁLNÍ REKREACE - ZAHRADY
	VODNÍ PLOCHY
FUNKČNÍ VYUŽITÍ PLOCH V NEZASTAVITELNÉM ÚZEMÍ - KRAJINĚ	
	KRAJINNÁ ZÓNA PRODUKČNÍ ZEMĚLSKÁ
	LESNÍ
	KRAJINNÁ ZÓNA PŘÍRODNÍ
OBSLUHA ÚZEMÍ	
	DOPRAVA
	dopravní koridor železnice, vlečka
	silnice I. třídy
	silnice I. třídy - výhled
	silnice II. třídy a hlavní městské komunikace
	silnice III. třídy a ostatní místní komunikace
	účelové komunikace (hlavní polní a lesní cesty)
	dopravní plochy a objekty
	parkoviště
	TECHNICKÁ INFRASTRUKTURA
	plochy technických zařízení
	vysotlaky plynovod VVTL a VTL
	přívodný vodovodní řad
	nadzemní vedení vvn
	vodojem
	čistírna odpadních vod
	rozvodna elektrické energie

STÁVAJÍCÍ	NAVŘENÉ	OCHRANNÉ REŽIMY
		objekty zapsané do kulturního dědictví UNESCO
		hranice CHKO Žďárské vrchy, hranice CHOPAV
		ochranná pásma vodních zdrojů
		záplavová čára Q ₁₀₀
ÚZEMNÍ SYSTÉM EKOLOGICKÉ STABILITY		
		regionální biocentrum
		osa nadregionálního biokoridoru
		lokální biocentrum
		lokální biokoridor
		lokální biokoridor částečné funkční

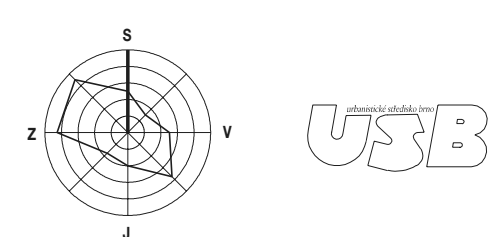


SCHÉMA HLAVNÍHO VÝKRESU M 1 : 37 000